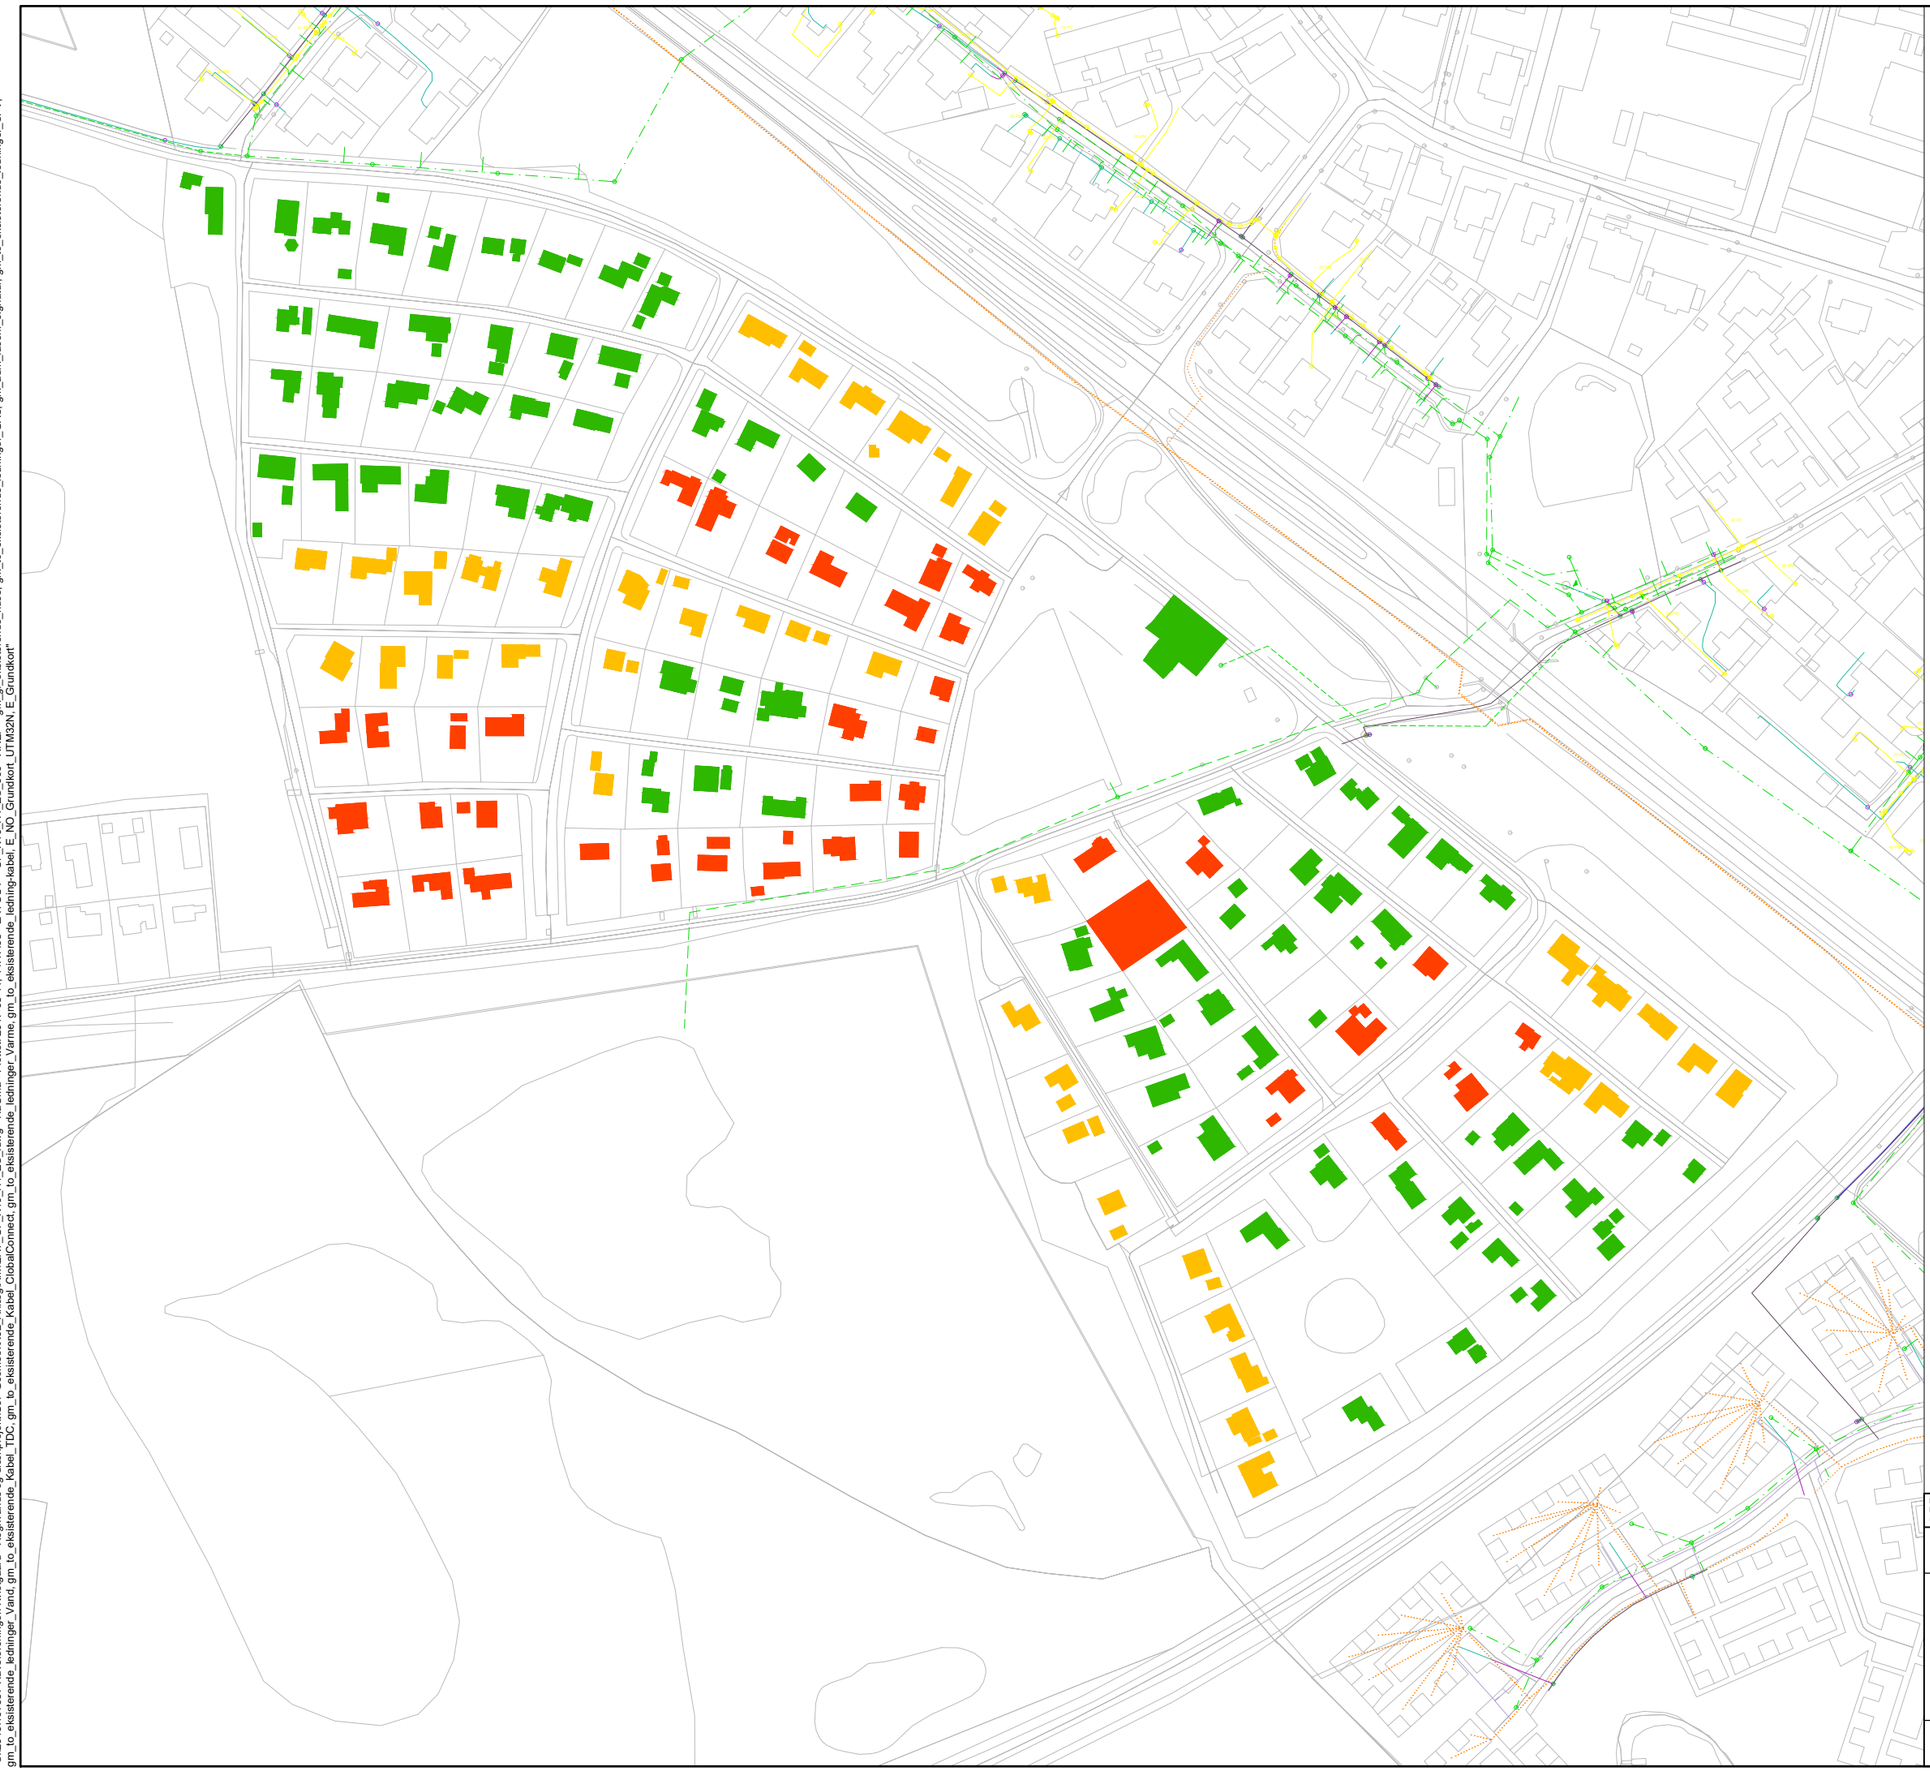

NOTE:

Koordinater er i UTM32 ETRS89
Koter er i DVR90

Forundersøgelser og det. projektering er ikke påbegyndt endnu - ændringer vil forekomme

SIGNATUR:

Eksisterende grundforhold

- Område vådt
- Område fugtigt
- Område tørt

FORELØPIG 2017-08-11

Dette dokument er udarbejdet af Norconsult Danmark A/S som en del af det projekt som fremgår nedenfor. Ophavsretten tilhører Norconsult AS. Dokumentet må bare benyttes til det formål som oppdragsaftalen beskriver, og må ikke kopieres eller gøres tilgængelig på anden måde eller i større udstrækning end formålet tilsiger.

Omegnens Fritidshaveforening, Kvistgård	Målestok (gjelder A1) 1:1000
Oversigtsplan	
Eksist. grundforhold	

Norconsult	Oppdragsnummer	Tegningsnummer	Revision
	20167667	OF_K10_H1_ES_000	

"S:\20161667667 Haveforeningen Kvistgaard - Regnvands og drænprojekt\C07 Geometri\K02_Anlægt\Ark\LAY_OF_K10_H1_ES_.dwg - HaOma - Plottet: 2017-08-11, 14:17:03 - LAYOUT = OF_K10_H1_ES_000 - XREF = grn_gf_eksisterende_huse, grn_to_eksisterende_ledninger_GAS, grn_adm_fasenr_signatur, grn_to_eksisterende_ledninger_SPV, grn_to_eksisterende_ledninger_Vand, grn_to_eksisterende_kabel_TDC, grn_to_eksisterende_kabel_GlobalConnect, grn_to_eksisterende_ledninger_Varme, grn_to_eksisterende_ledning-kabel, E_NO_Grundkort_UTM32N, E_Grundkort"